


Схема расположения пунктов разбивочной геодезической основы

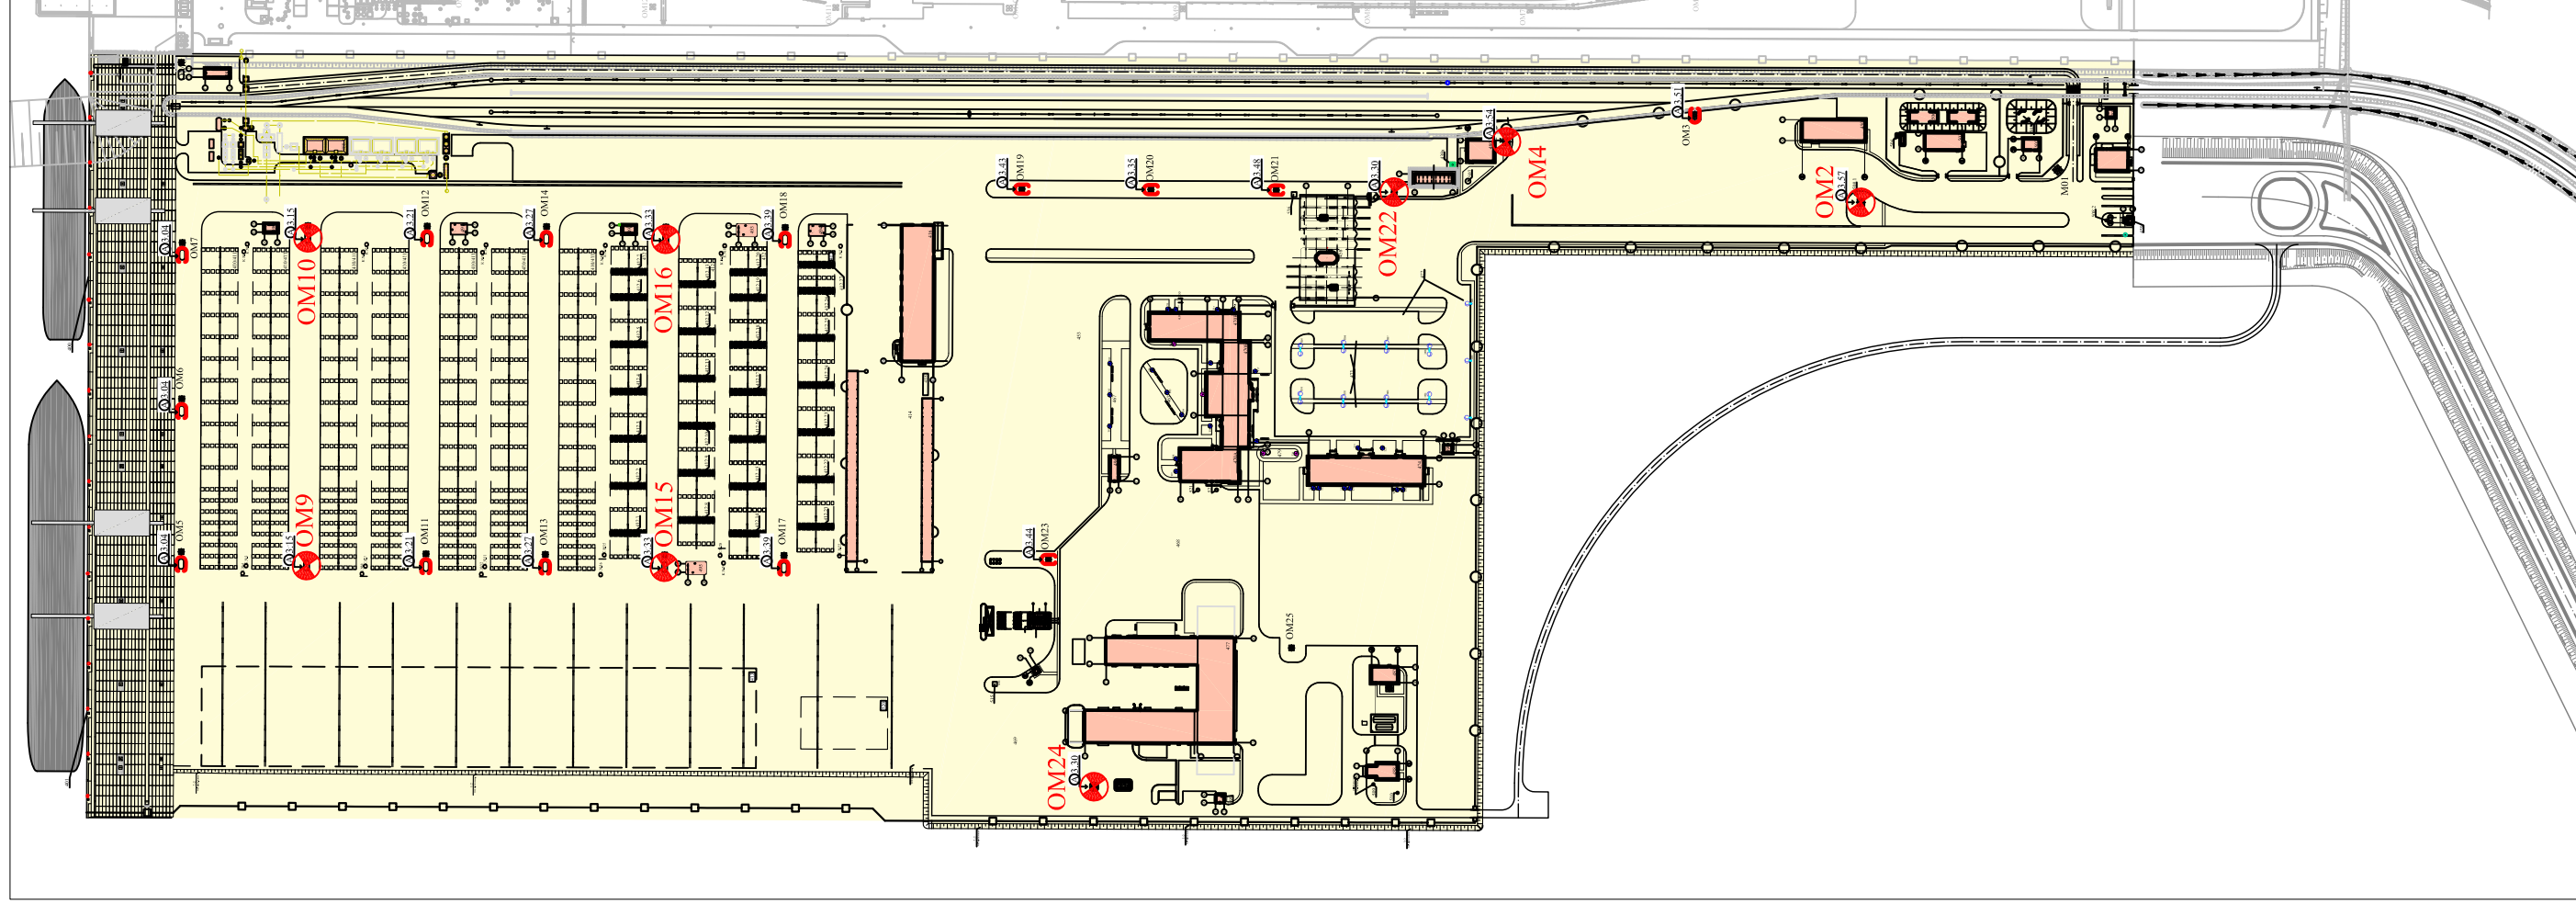

Примечание:

- OM10 - пункты геодезической основы
- - прикординные марки